
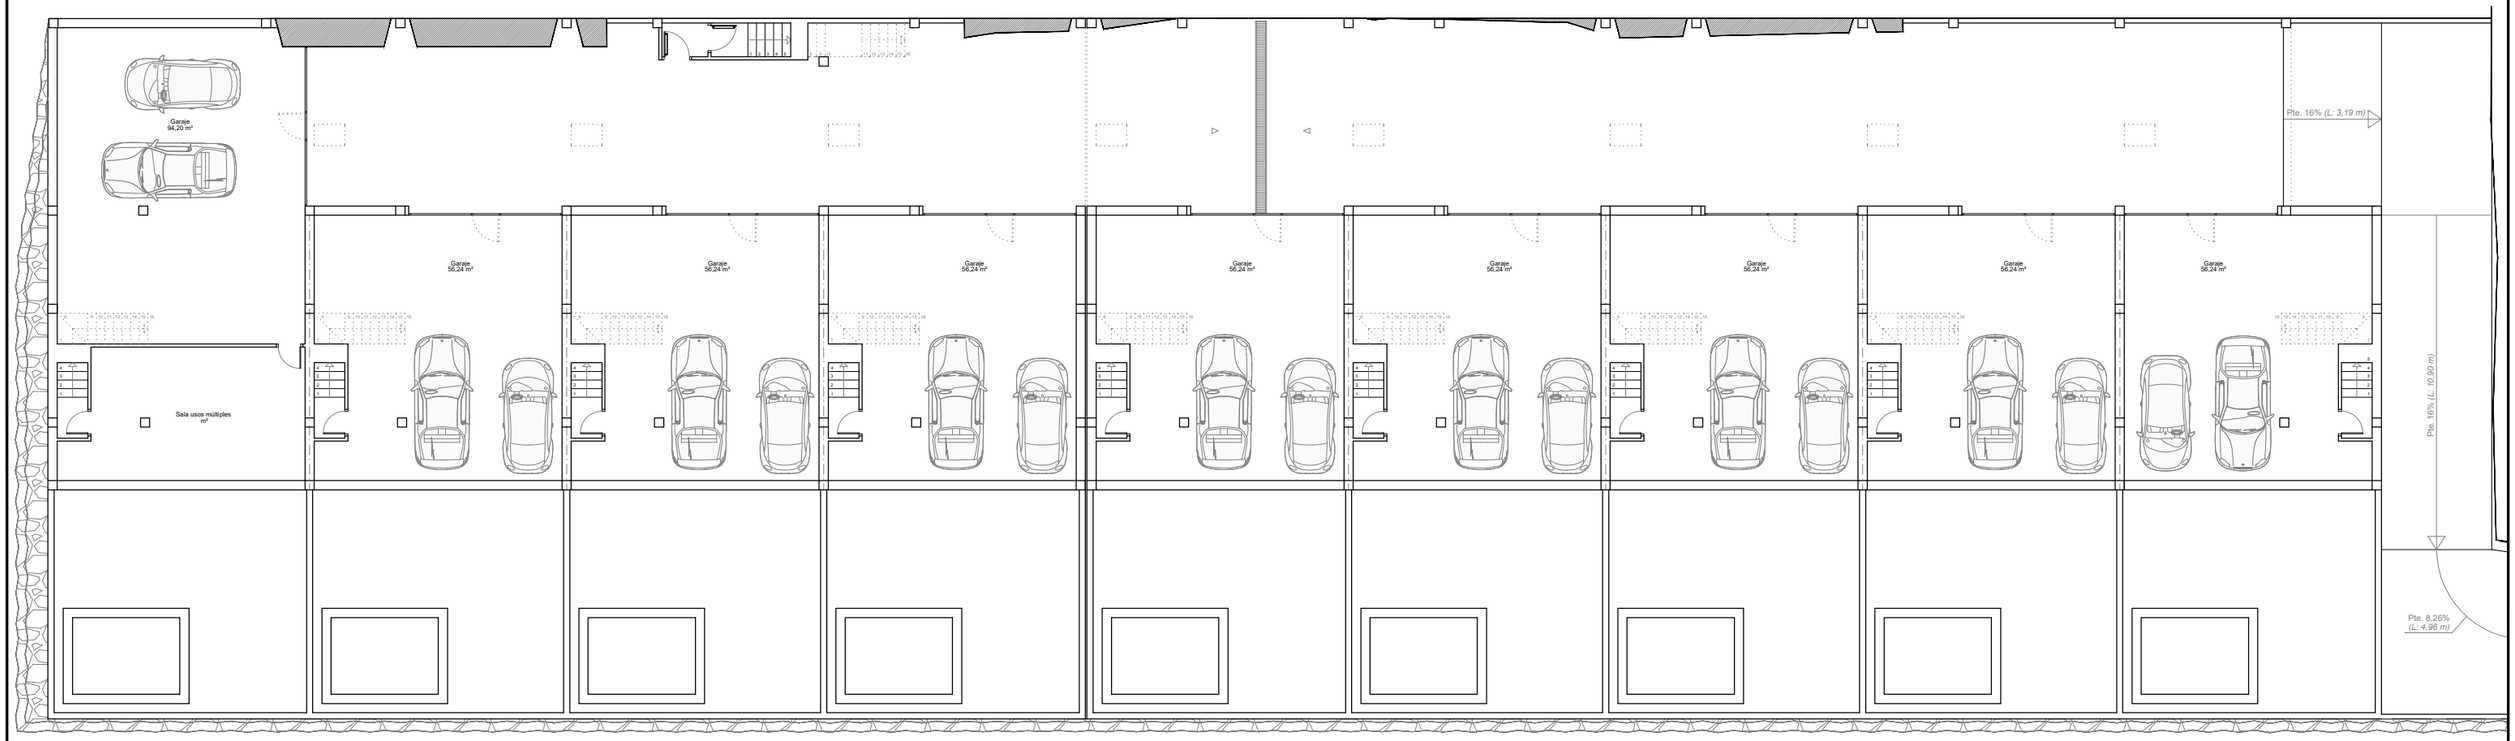


PLANTA SÓTANO GENERAL

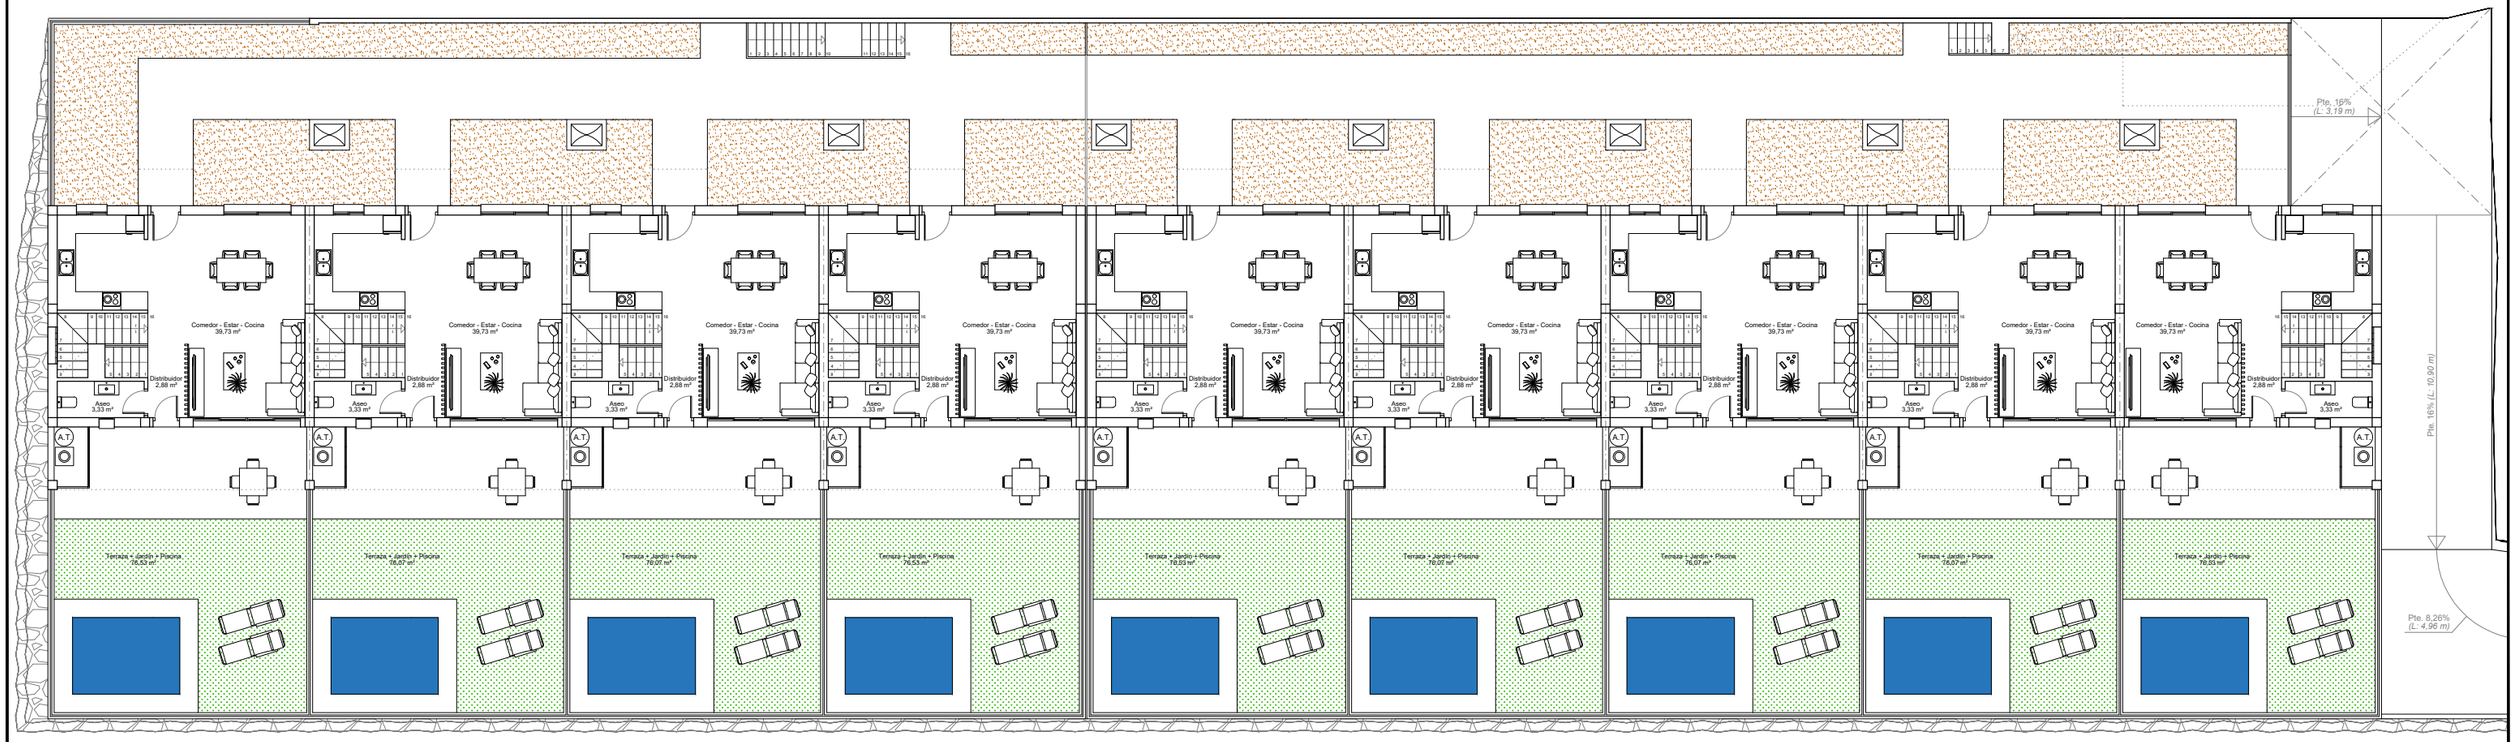

660.000 €
INVERSOR

550.000 €

540.000 €
INVERSOR

530.000 €

520.000 €

510.000 €

500.000 €

490.000 €

480.000 €
INVERSOR

Escala: 1:200

PLANTA BAJA GENERAL