
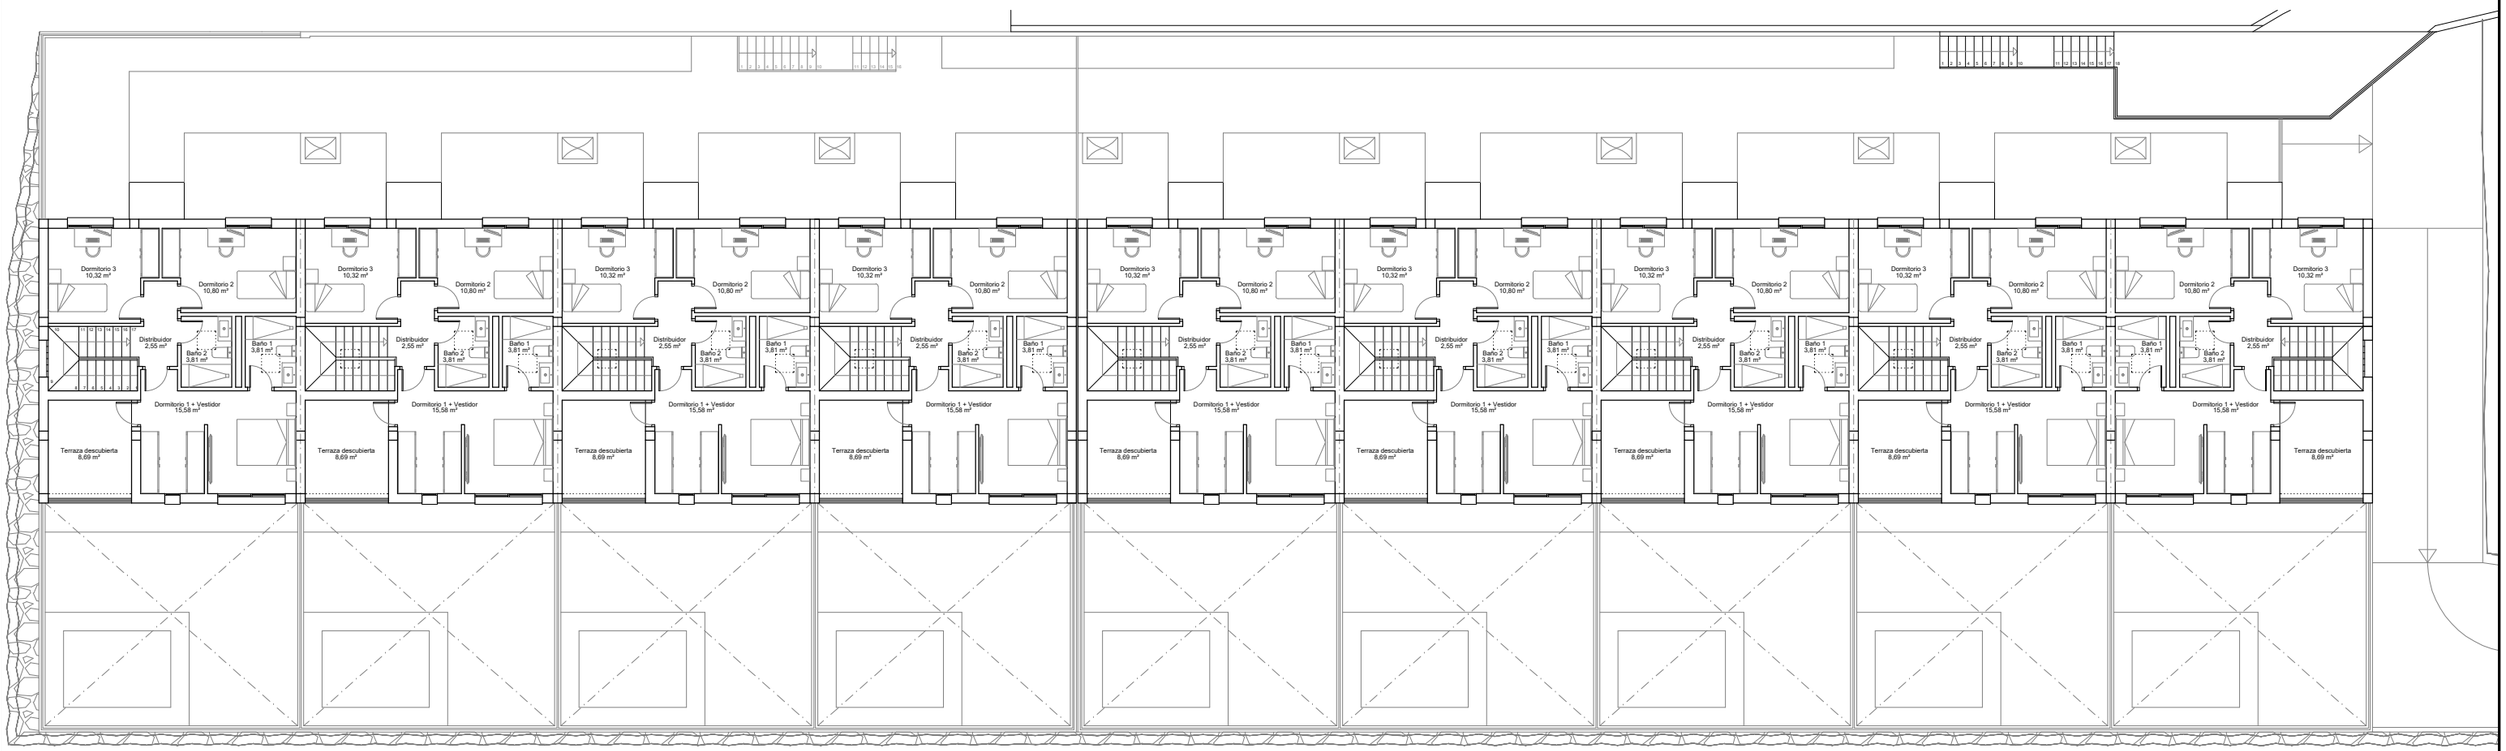


PLANTA PRIMERA GENERAL

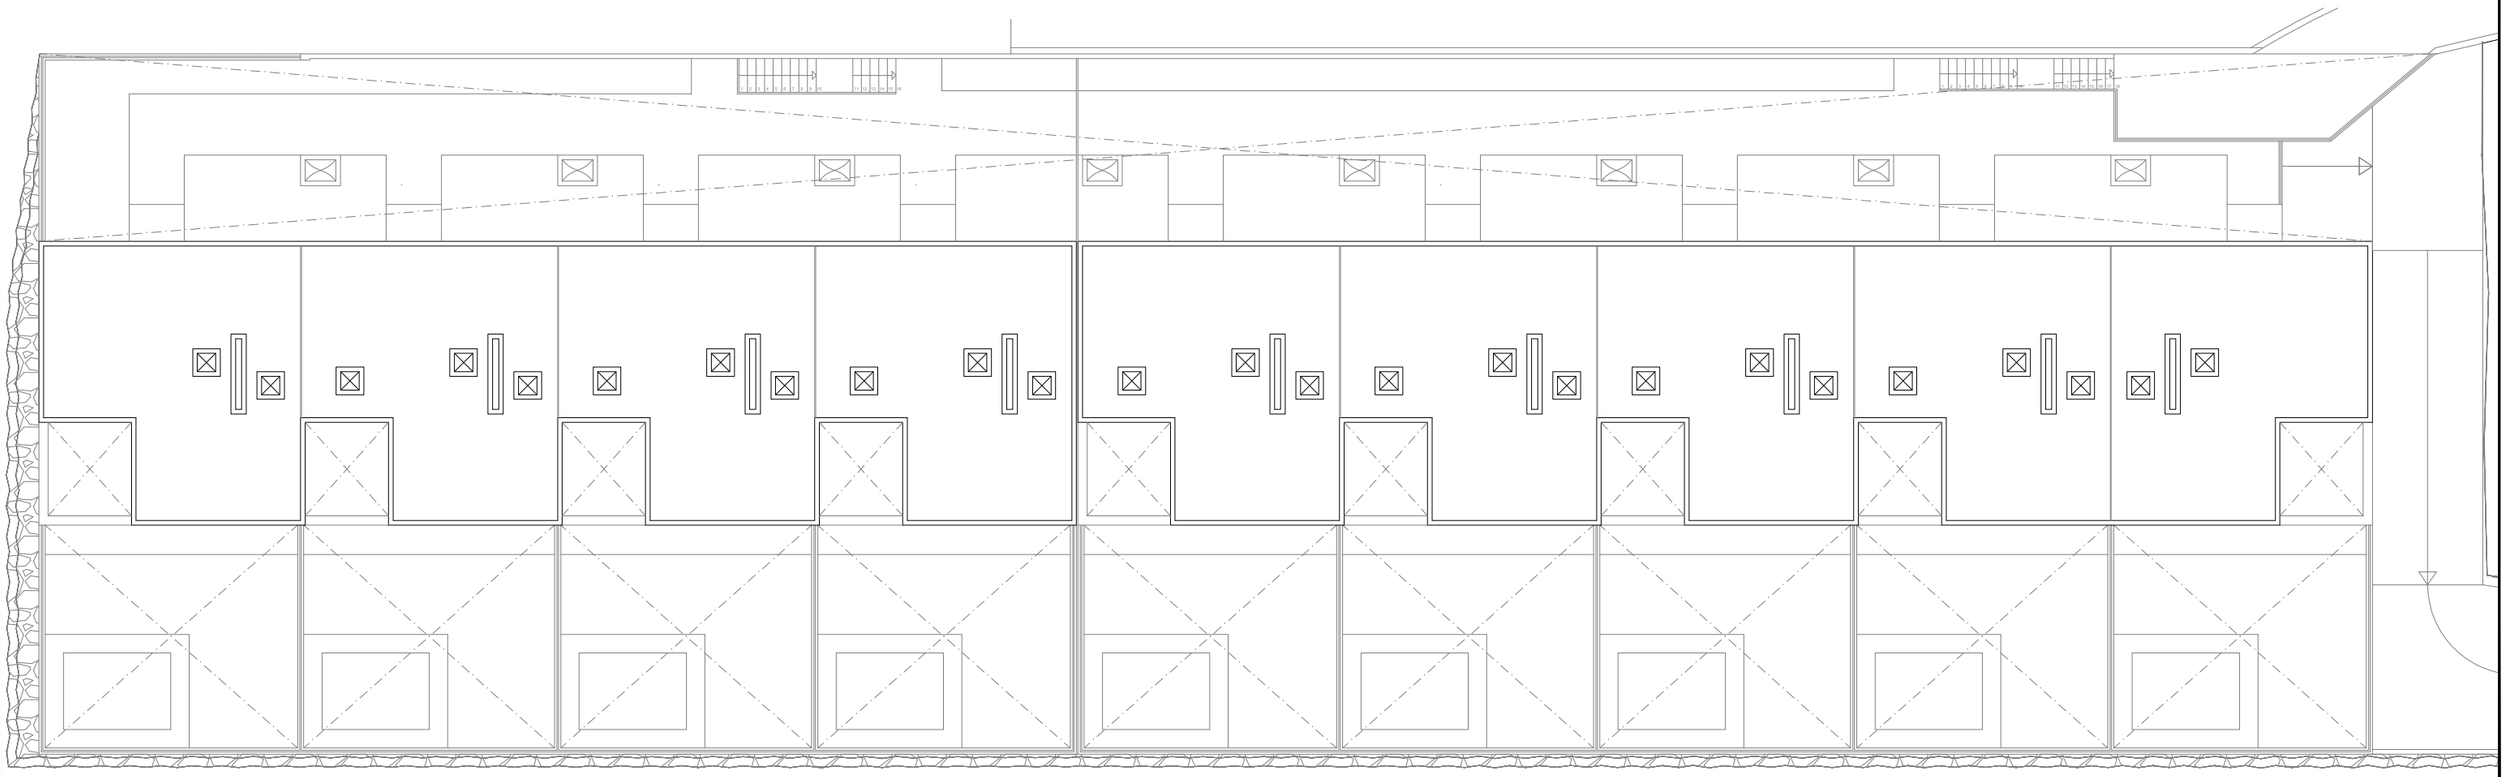

PLANTA CUBIERTA GENERAL

Escala: 1:200