
06/02/2026

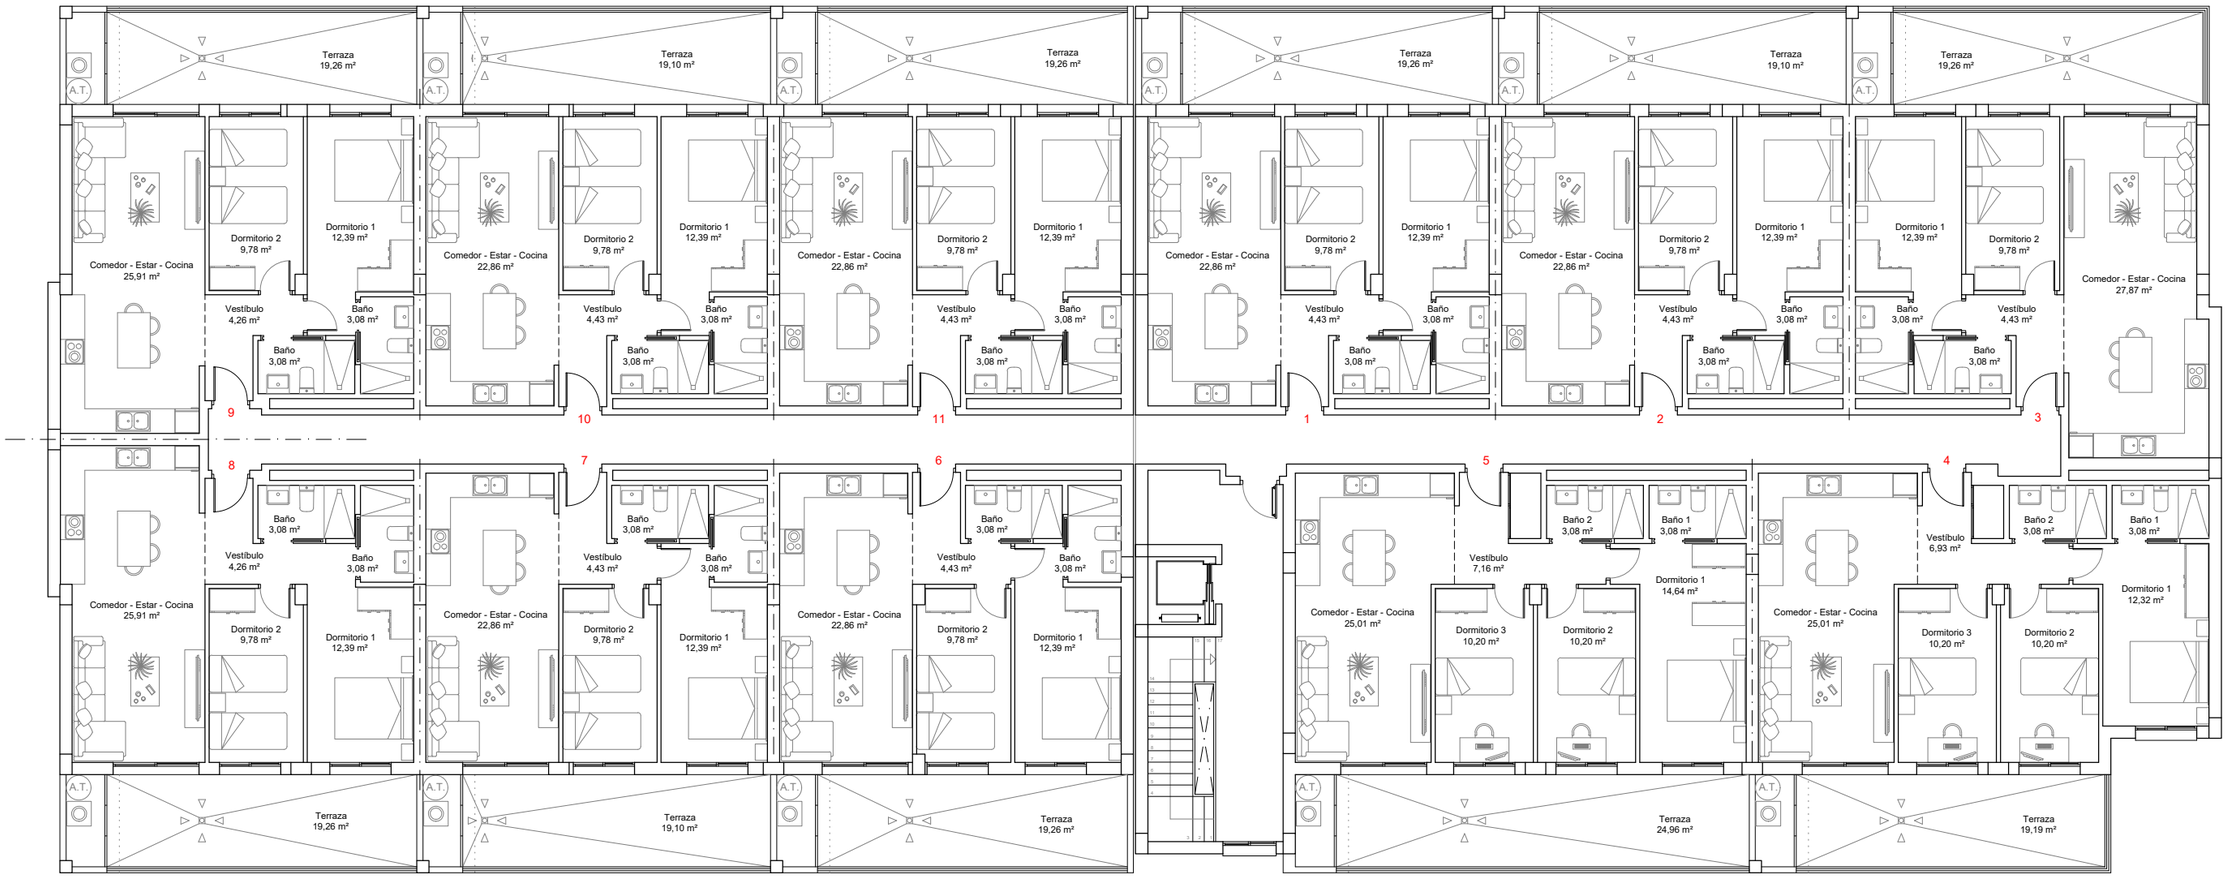


N

PLANTA SEGUNDA

Escala: 1:150