


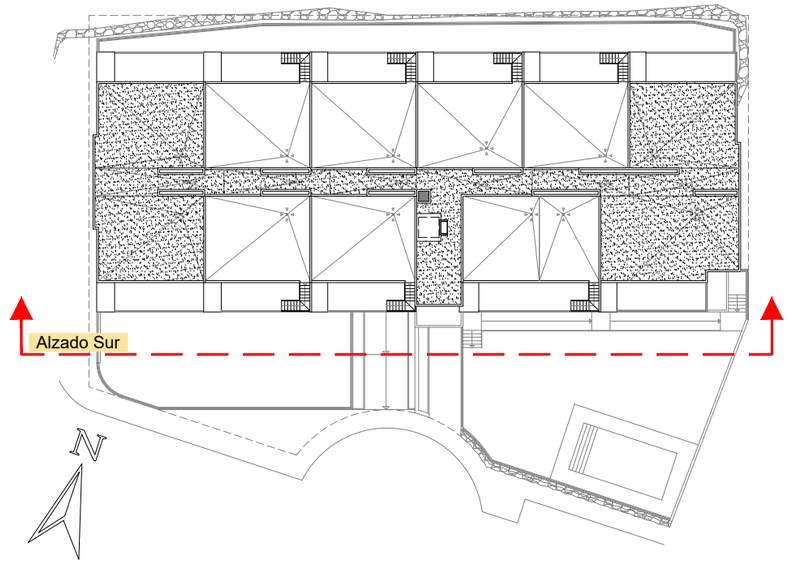

ALZADO SUR

Escala: 1:150